


POZIOM ±0.00:
D9: 359,00m n.
D10: 368,00m n.
D11: 367,50m n.
D12: 367,00m n.
D17: 366,50m n.

UWAGA: WSZYSTKIE WYMIARY

**BIUROPROJEKT**  
 ul. Kazimierza Wielkiego 8, 37  
 poczta@biuroprojekt.com.pl

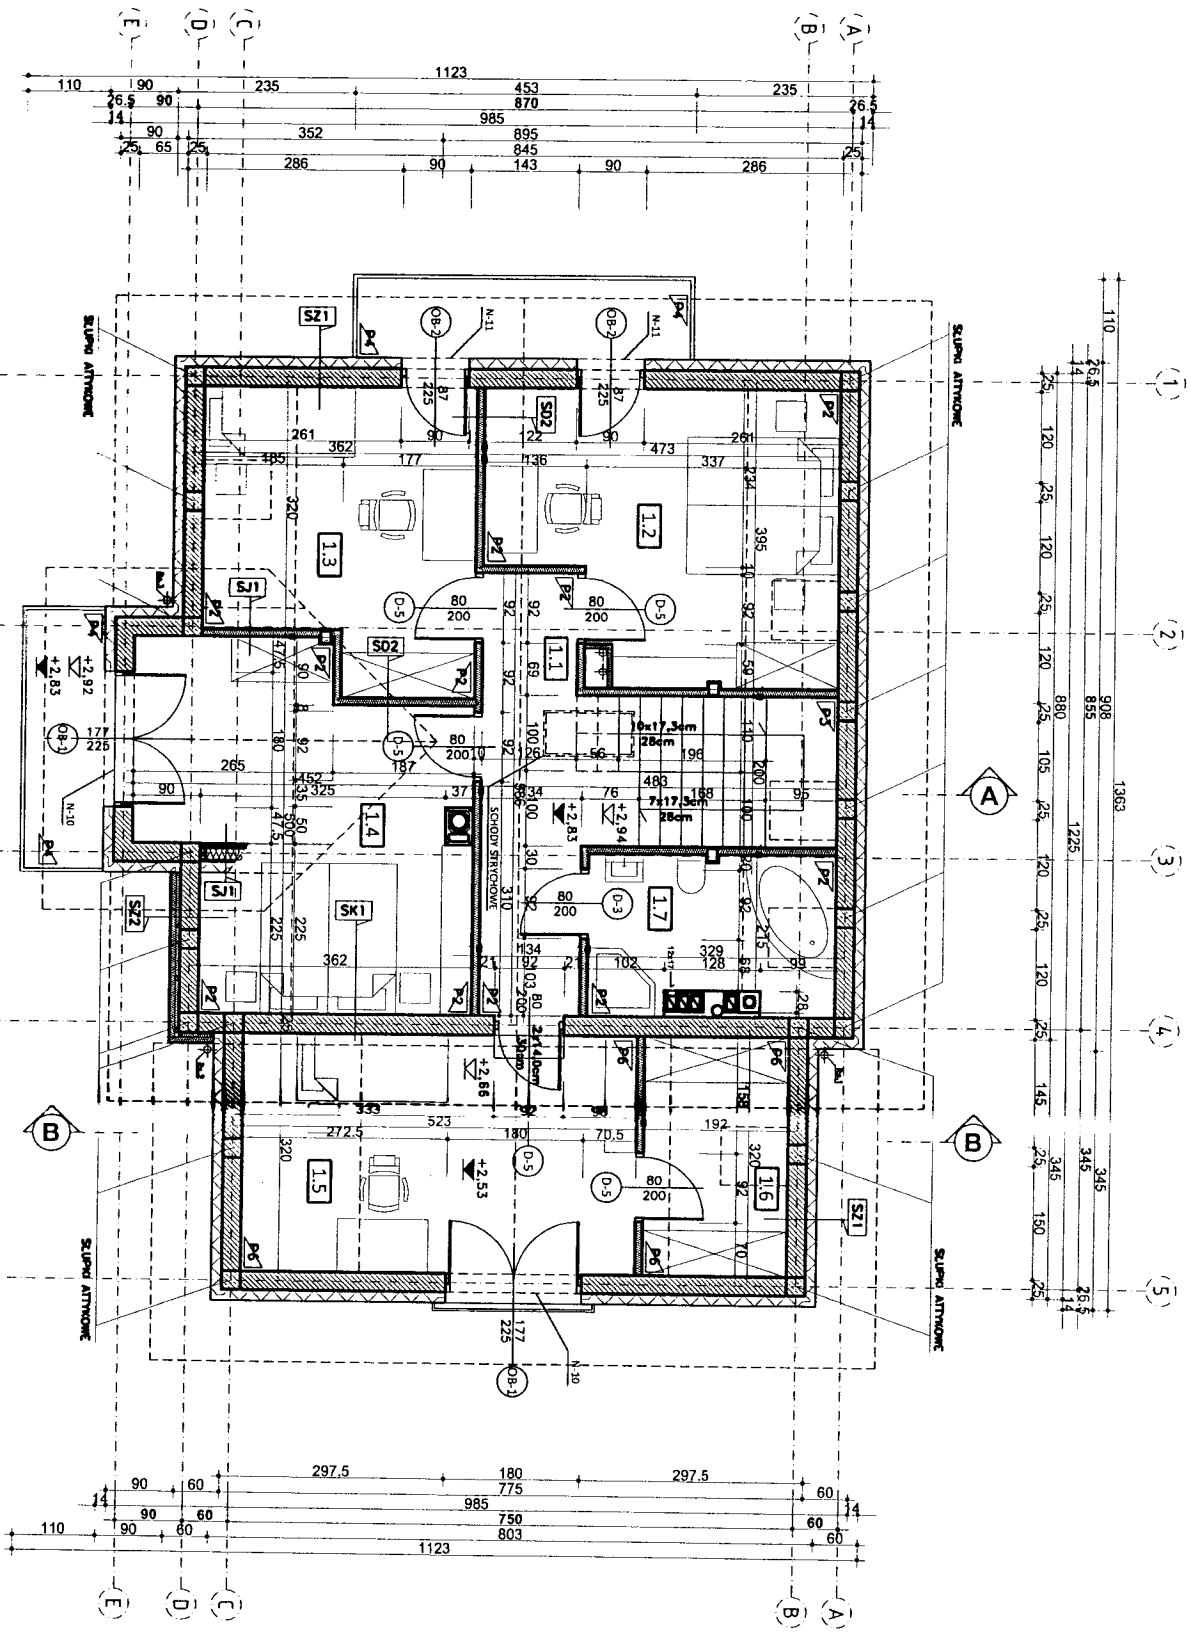

UWAGA: WSZYSTKIE WYMIARY

**BIUROPROJEKT - I**  
 ul. Kazimierza Wielkiego 8, 32-05  
 poczt@biuroprojekt.com, www.b